
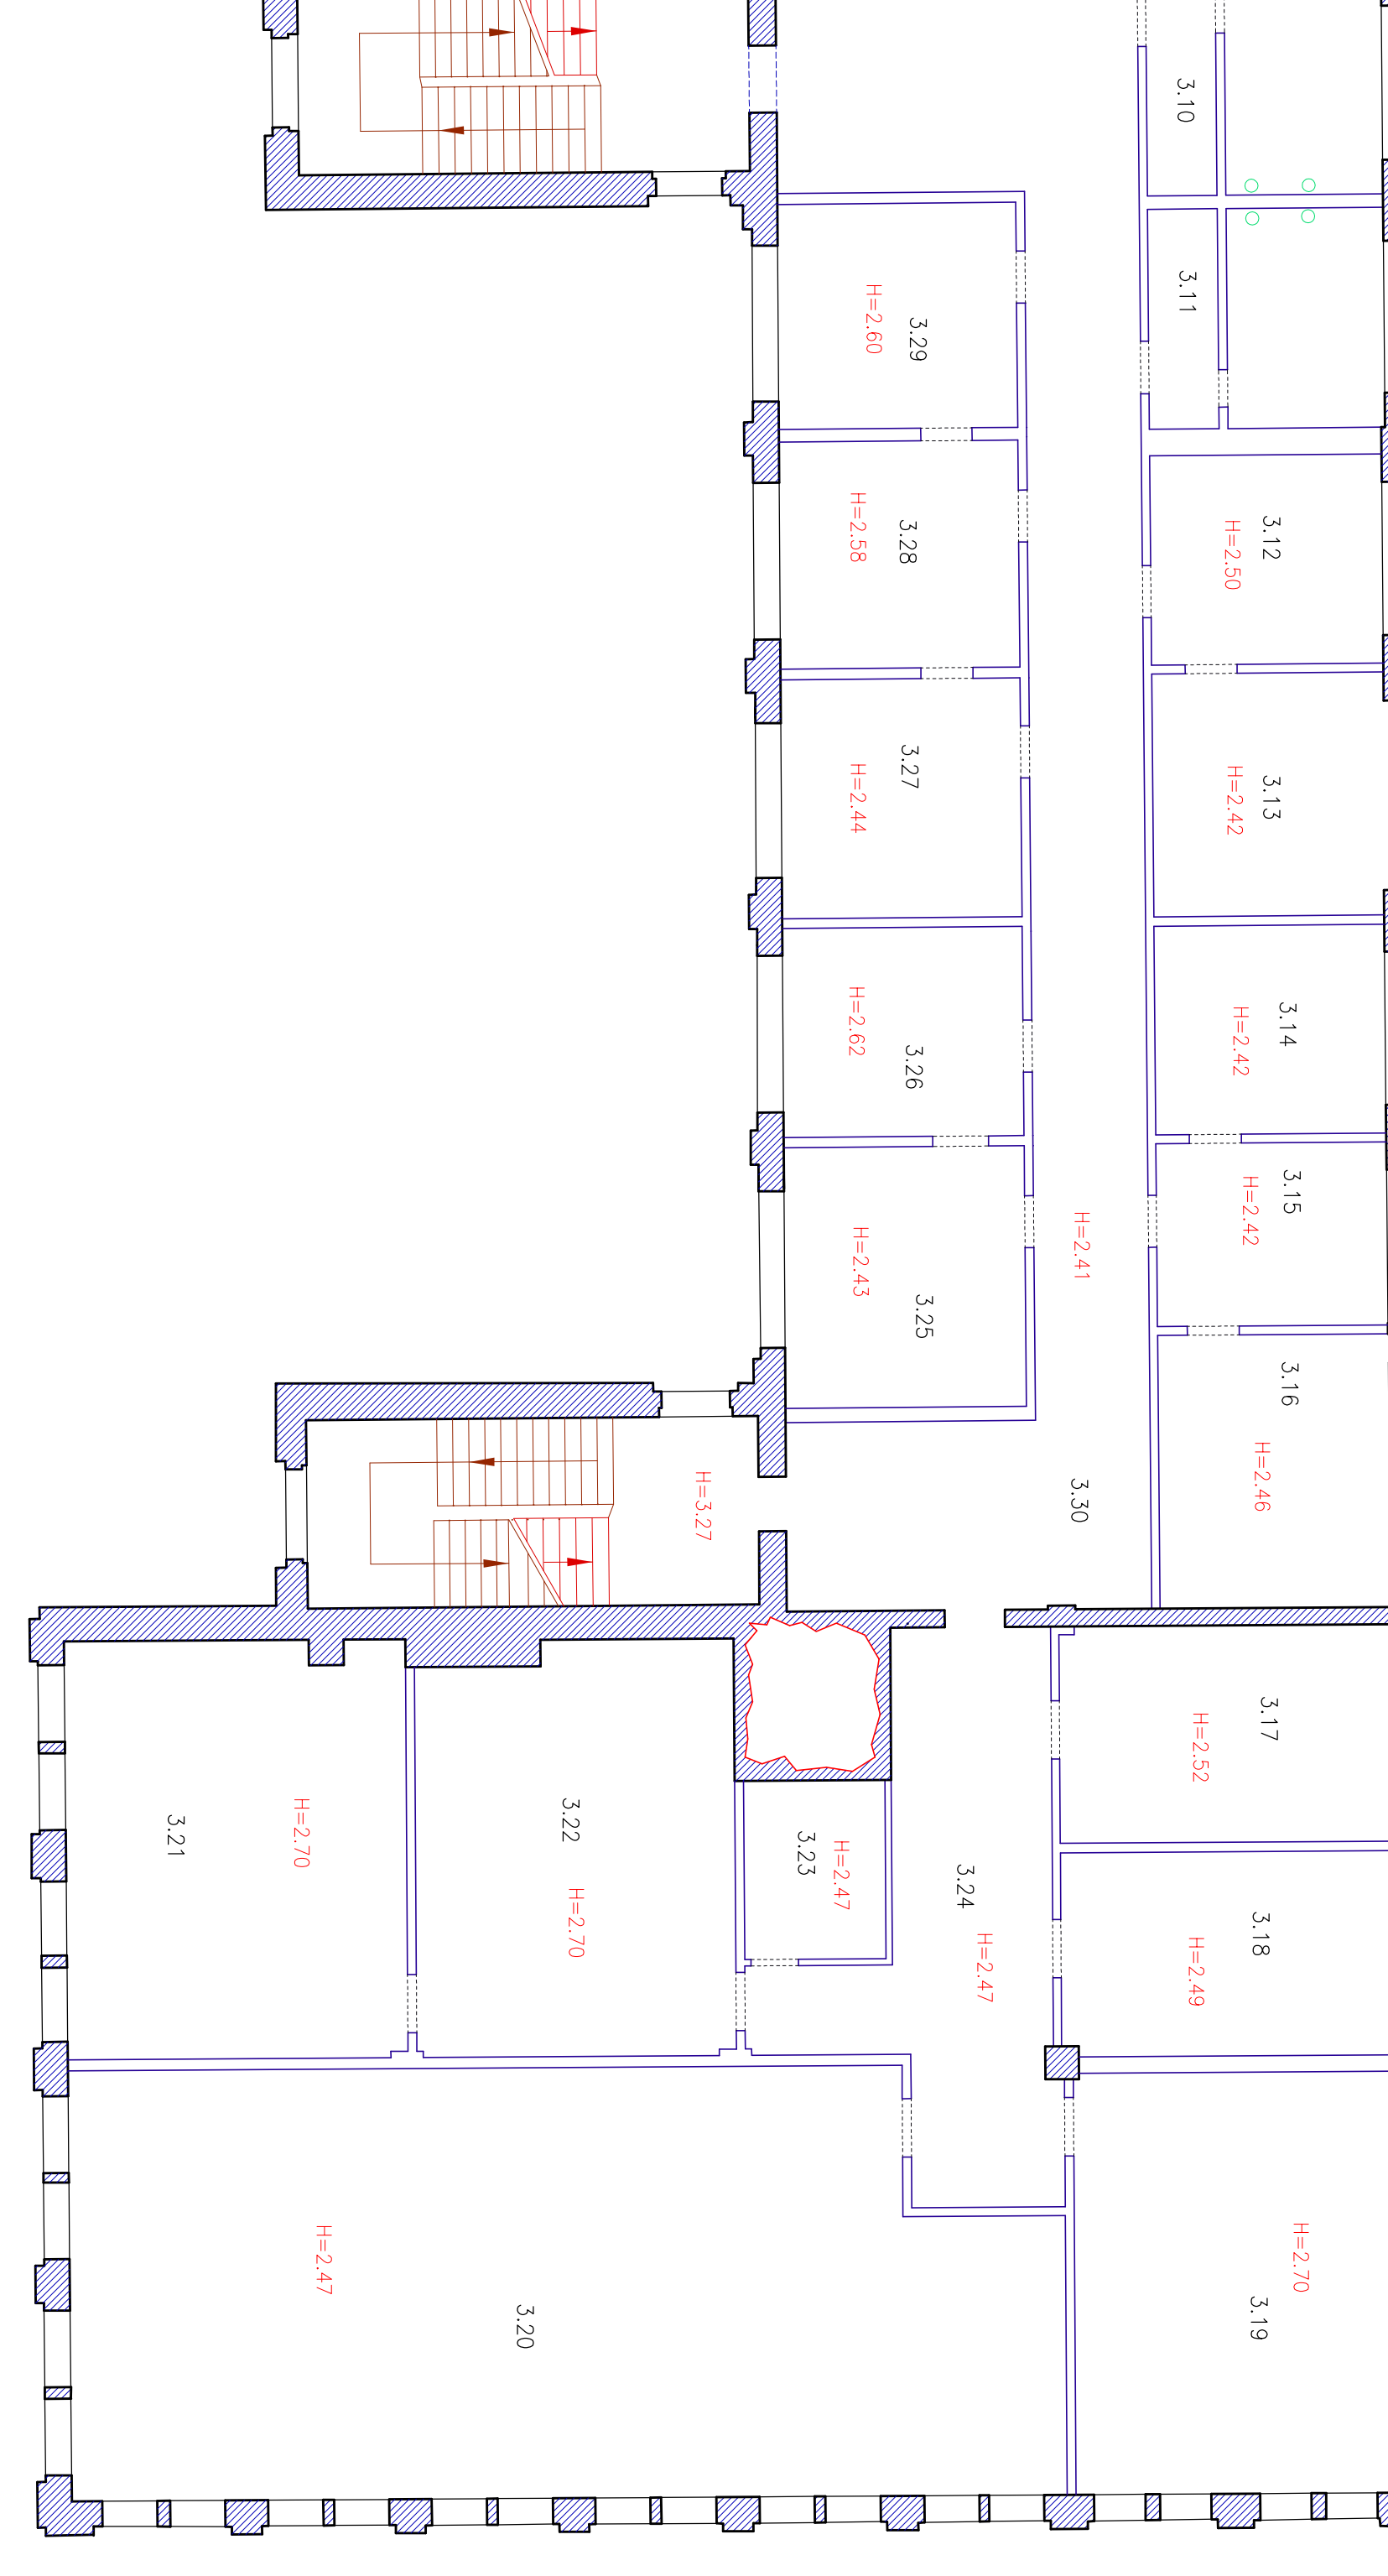
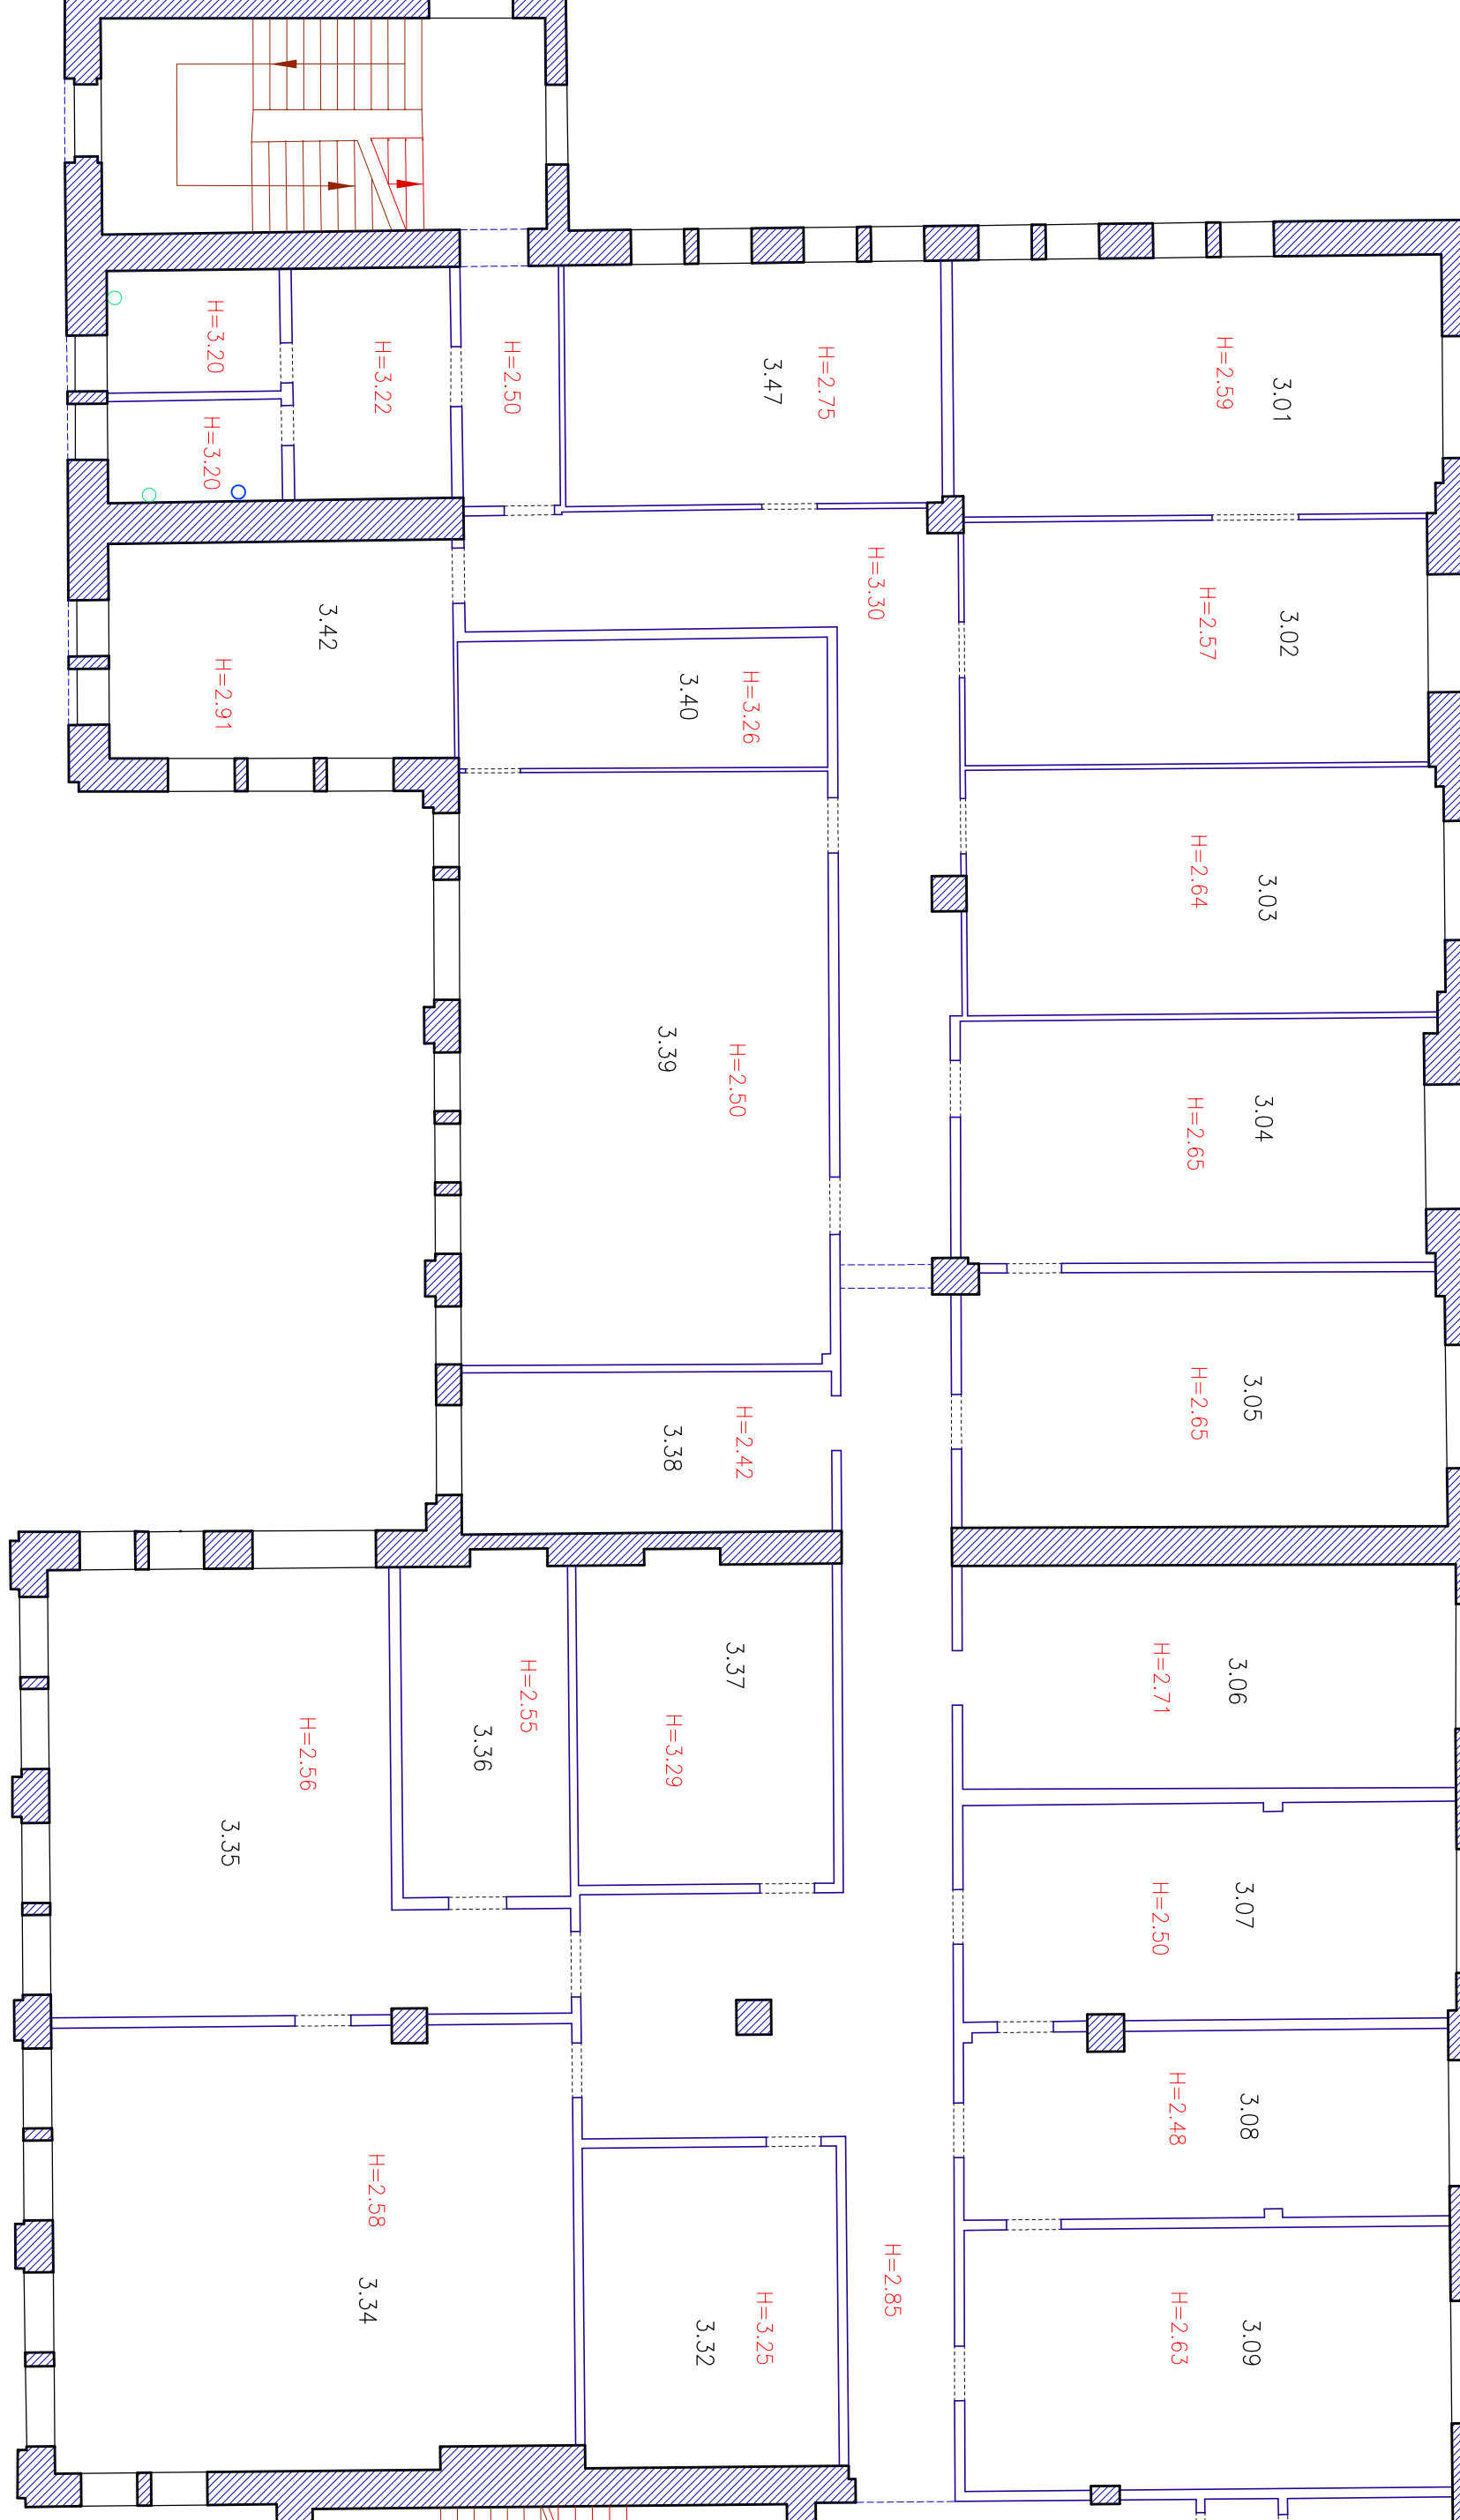


Herzbergstr.

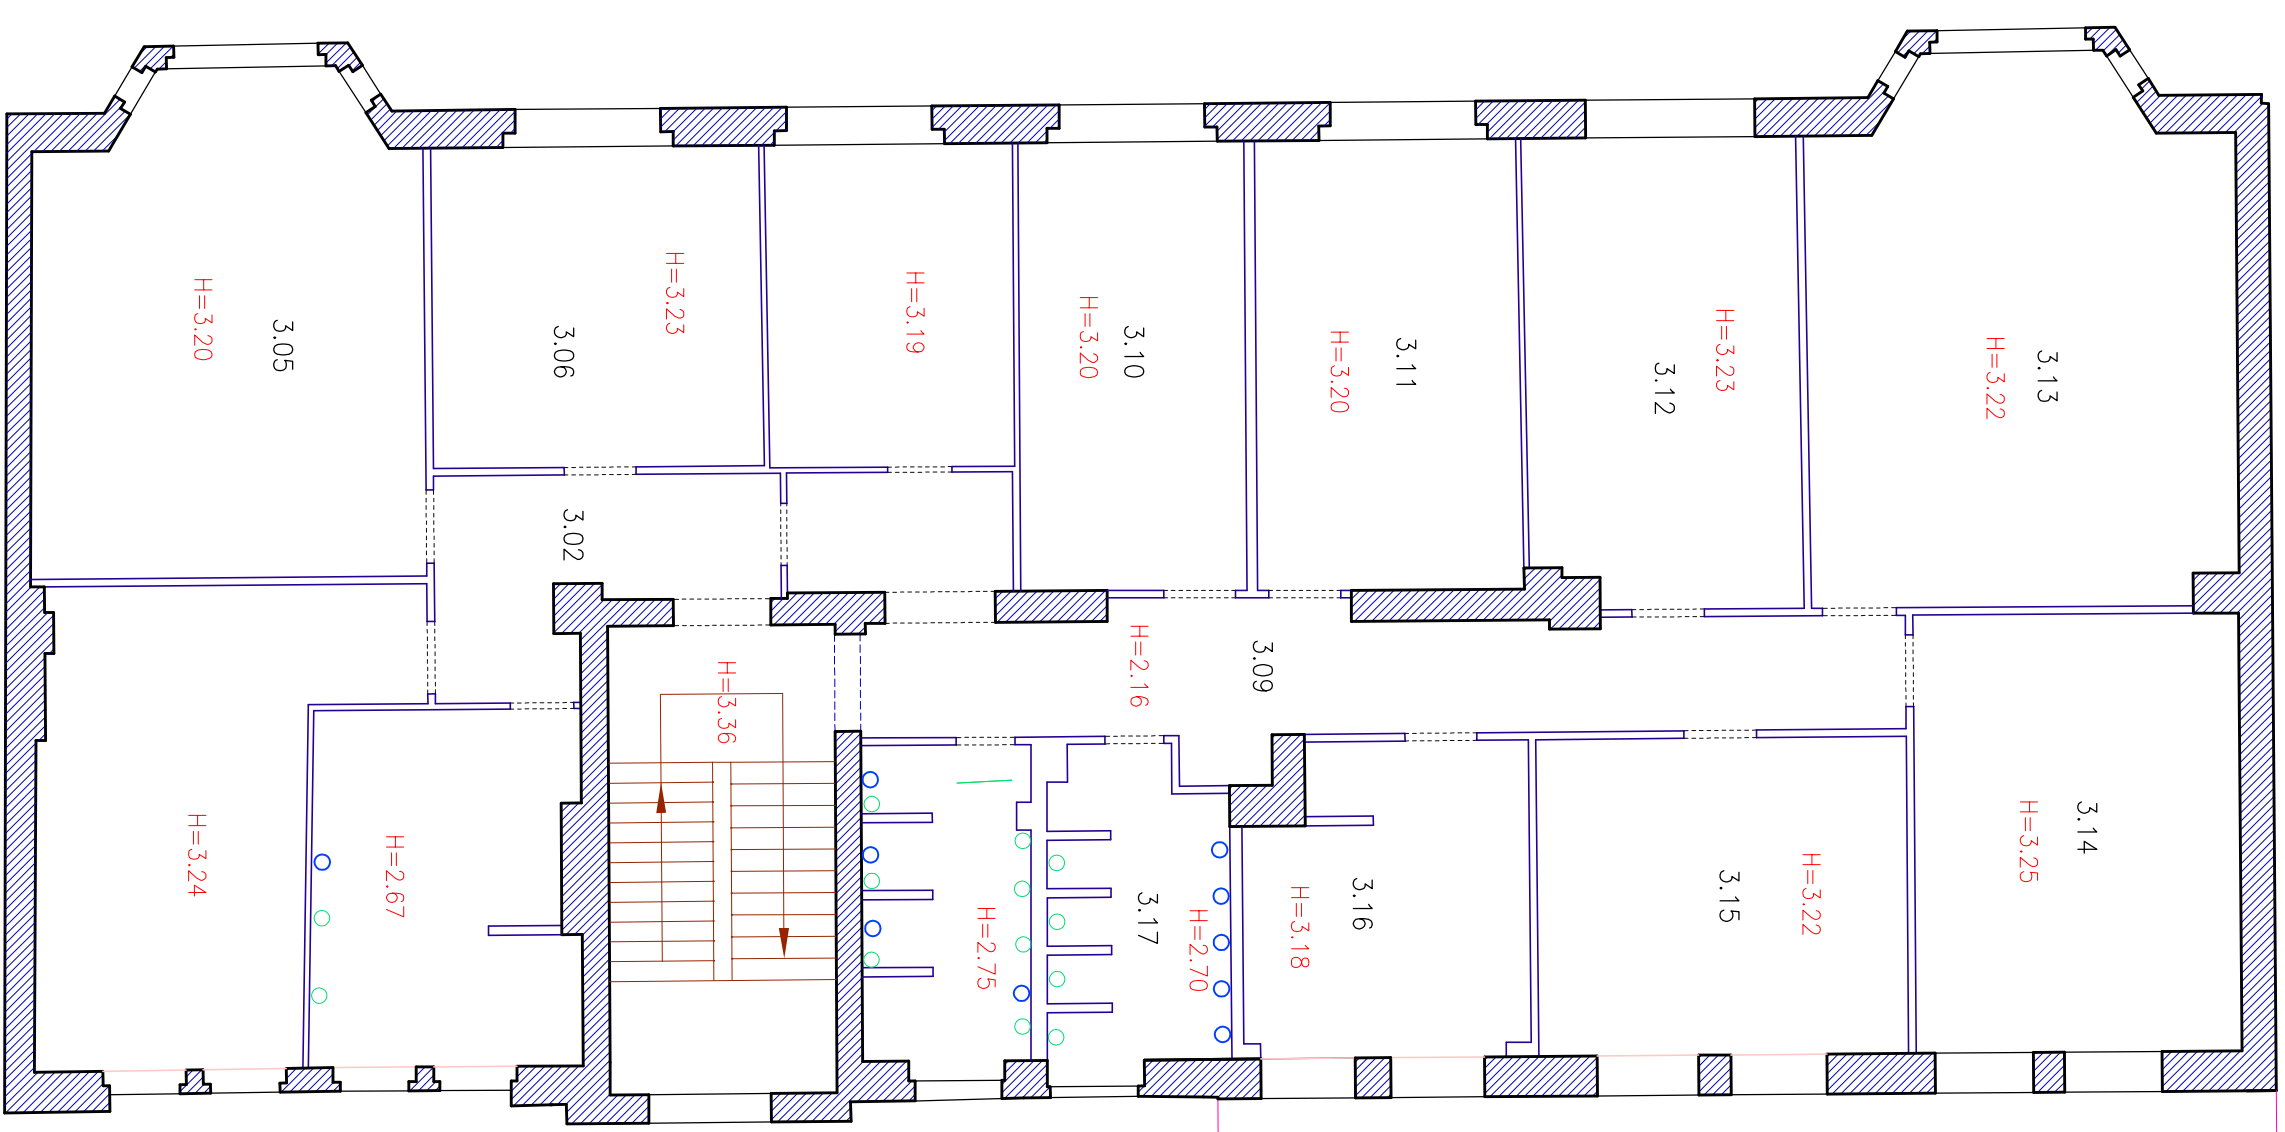


Grundriss 3. Obergeschoss

M 1:100

GERHARD SCHECH

Charlottenburg, Berlin
Lindenstr. 21
10515 Oranienburg
www.schech.de email:vermessung@schech.de

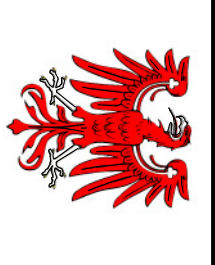

Tel. (030) 156532
Fax (030) 1890072

Objekt : Berlin Lichtenberg, Herzbergstr. 55
Auftraggeber :

gezeichnet: R. Amadi Datum: 21.12.2007
geprüft: R. Amadi
Zählungsm.: 2007/18201-3.08
Draht: Kopieren ist unehrenhaft! geschützt.