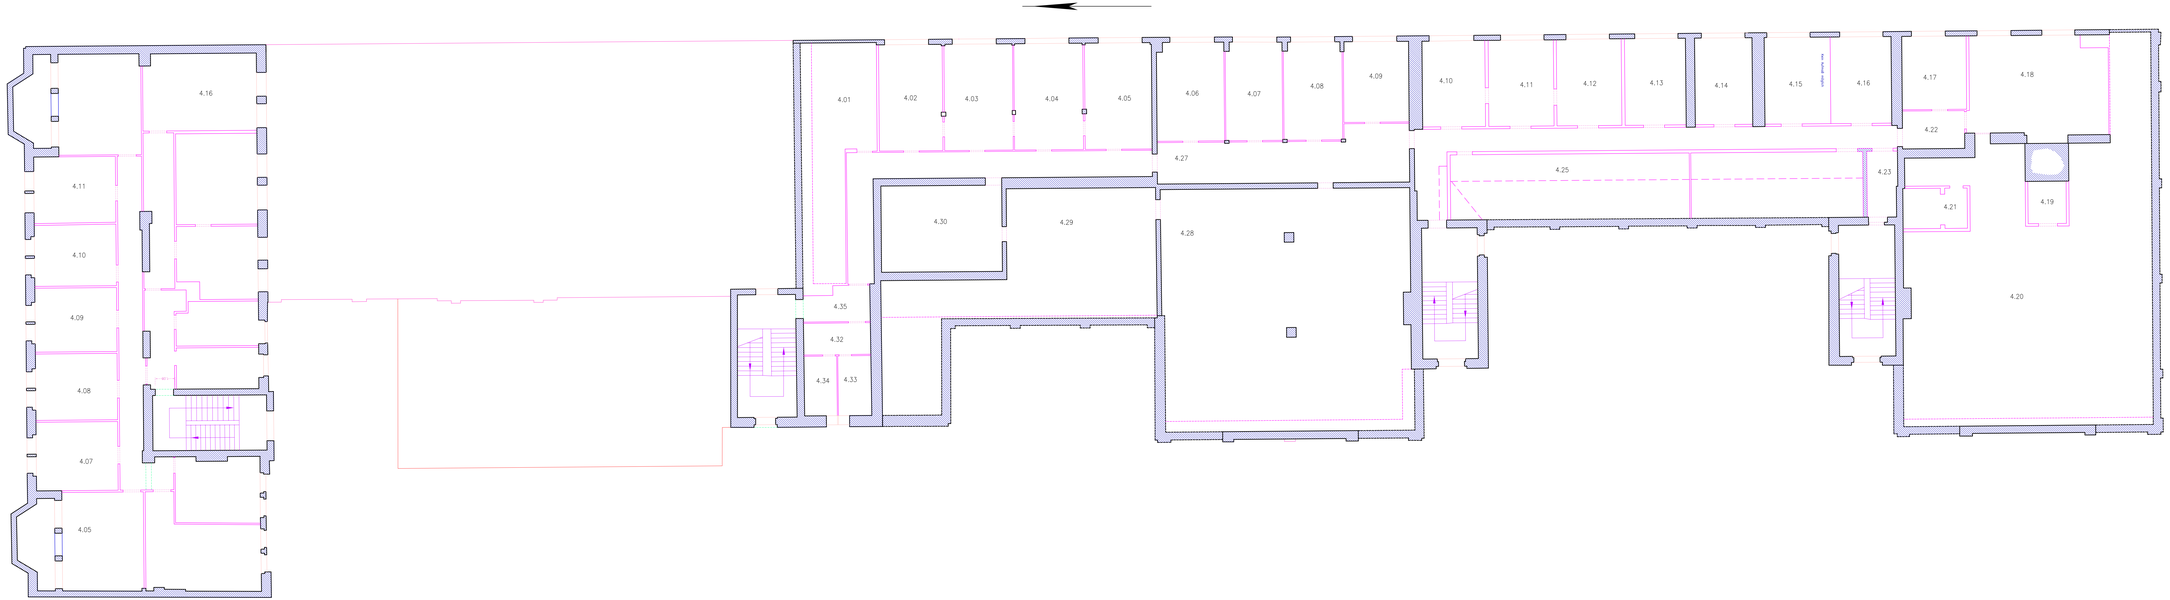

Grundriss 4. Obergschoss

M 1:100

GERHARD SCHECH
Öffentlich Bestellter Vermessungsingenieur
Lehnitzstr. 21
16515 Oranienburg
Tel. (03301) 56632
Fax (03301)809072
www.schech.de - email:vermessung@schech.de

Objekt : Berlin Lichtenberg , Herzbergstr. 55

Auftraggeber :

gezeichn.: R. Arndt
geändert:
geprüft: G. Schech

Datum: 05.03.2008

Zeichnungsnr.: 200718201-4.OG

Dieser Lageplan ist urheberrechtlich geschützt.